

6.2 Annexes sanitaires

6.2.b Plan réseau Assainissement




Projet arrêté le 26 janvier 2026

Projet mis à l'enquête du 3 juin au 3 juillet 2026

Projet approuvé le

Le maire de la commune de Ambonnay

Réseau Assainissement Ambonnay - Planche : 10

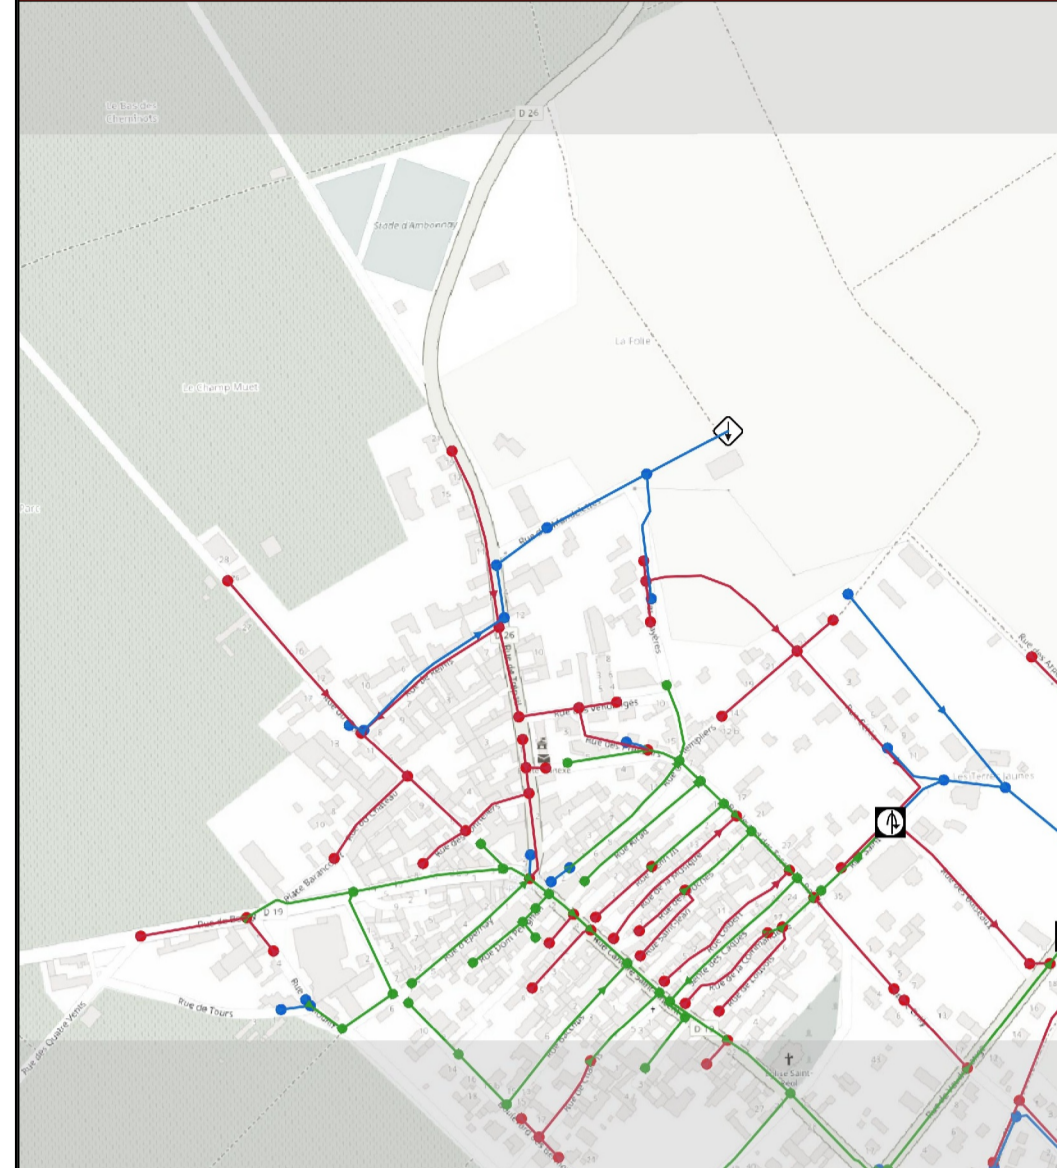

LEGENDE RESEAU ASSAINISSEMENT

Réseau - ASS

Ouvrage

- ASS - Ouvrage
- Dessableur
- Station d'épuration
- Poste de relèvement
- Poste de relèvement
- Station sous vide
- Séparateur Hydraulique
- Séparateur d'orage
- Absorbeur
- ASS - Emprise ouvrage

ASS - Avaloir

- Avaloir
- Avaloir à grille
- Grille
- ASS - Boîte de branchement
- Boîte de branchement
- Branchement direct
- ASS - Cariveau / collecteur EP
- ASS - Equipement branche

ASS - Branche

- Inconnu
- EU
- EP
- UN
- Grille / Avaloir
- Cariveau grille

ASS - Collecteur

- Voie
- Eau usées
- Graviers
- Rif / Surpressé
- Sevide
- Eau pluviales
- Candèle gravitaire
- Litière
- Candèle gravitaire
- Rif / Surpressé / Sevide

ASS - Regard

- Voie
- EU
- Regard
- Regard bords
- Regard de transfert
- EP
- Regard
- Regard Avaloir
- Regard Grille
- UNE
- Regard
- Regard de transfert

Equipement

- ASS - Equipement
- Appareil de mesure
- Clapet
- Réservoir de chasse
- Siphon
- Vanne
- Verteuse
- Vidange
- Dégrilleur (réseau)
- Linière de 600 (sortie)

ASS - Raccord

- Manchon
- ASS - Equipement dépense
- ASS - Générateur sup
- ASS - Ratier

ASS - Exutoire

- Niveau naturel
- Puisard
- Puits perdu
- ASS - Néaud
- ASS - Drain
- ASS - Surface collecte



Contrat : H6821 - CCGVM

Echelle : 1/1500

Plan mis à jour le : 03/05/2021
Plan mis à jour par : CHOUARD Sébastien

Plan édité le : 23/06/2022
Plan créé le : 03/05/2021

