

6.2 Annexes sanitaires 6.2.b Plan réseau Assainissement




Projet arrêté le 26 janvier 2026

Projet mis à l'enquête du 3 juin au 3 juillet 2026


Projet approuvé le

Le maire de la commune
de Ambonnay

Groupe i2d
GEOGRAM
Urbanisme & Environnement
16 rue Rayet Liénart
51420 Wiry-lès-Reims
Tél : 0326503688
E-mail : bureau.etudes@geogram.fr
Site internet : www.geogram.fr

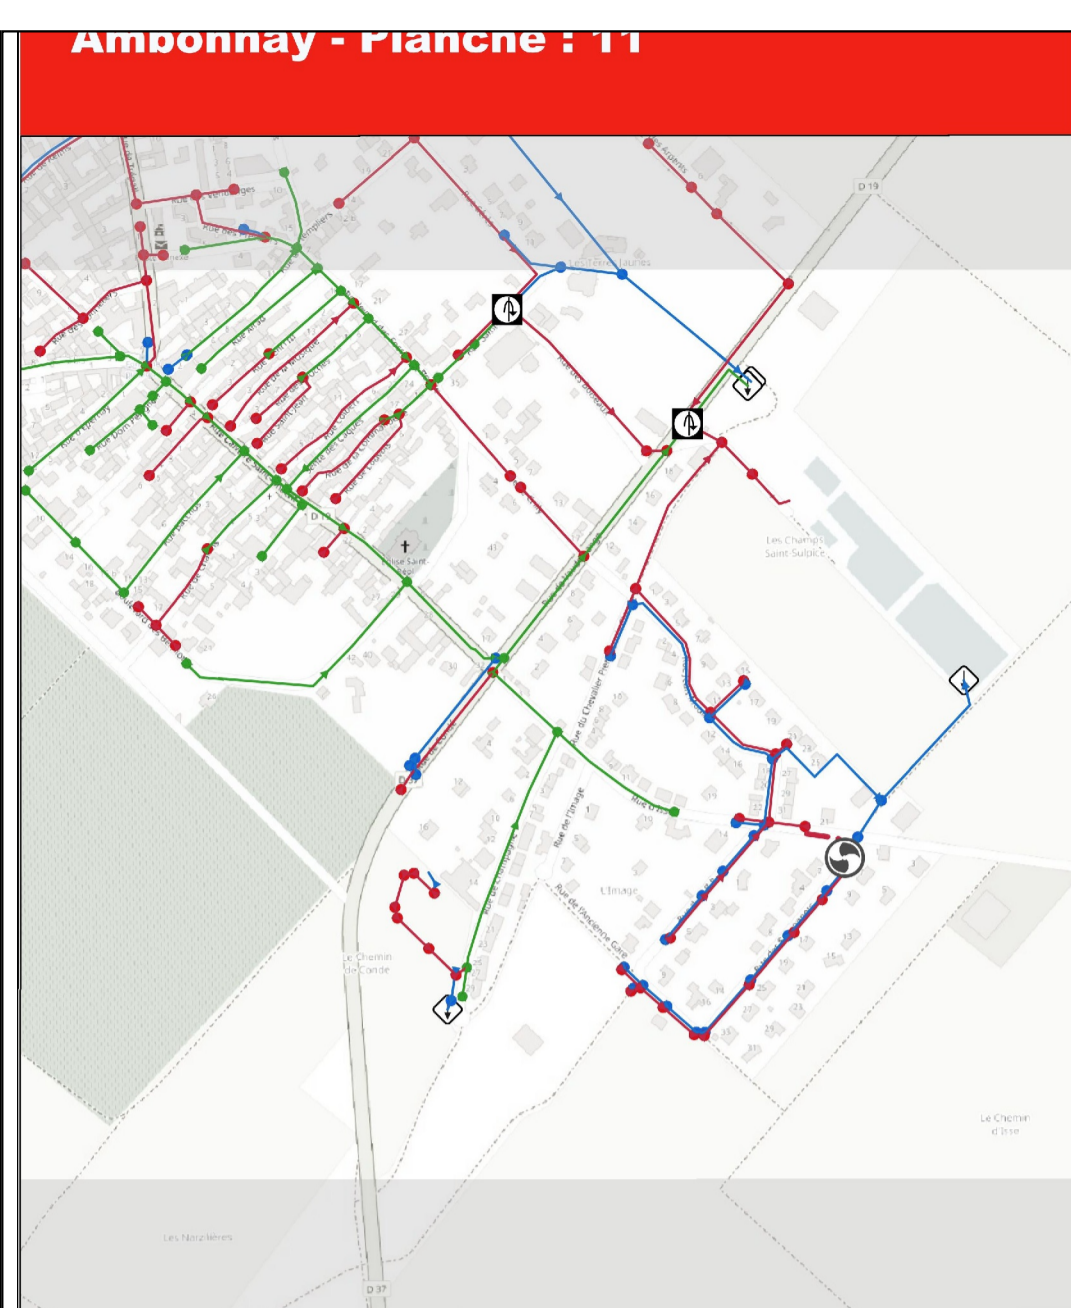

LEGENDE RESEAU ASSAINISSEMENT	
Réseau - ASS	ASS - Regard
Ouvrage	ASS - Equipement
ASS - Ouvrage	ASS - Avaloir
ASS - Branche	ASS - Collecteur

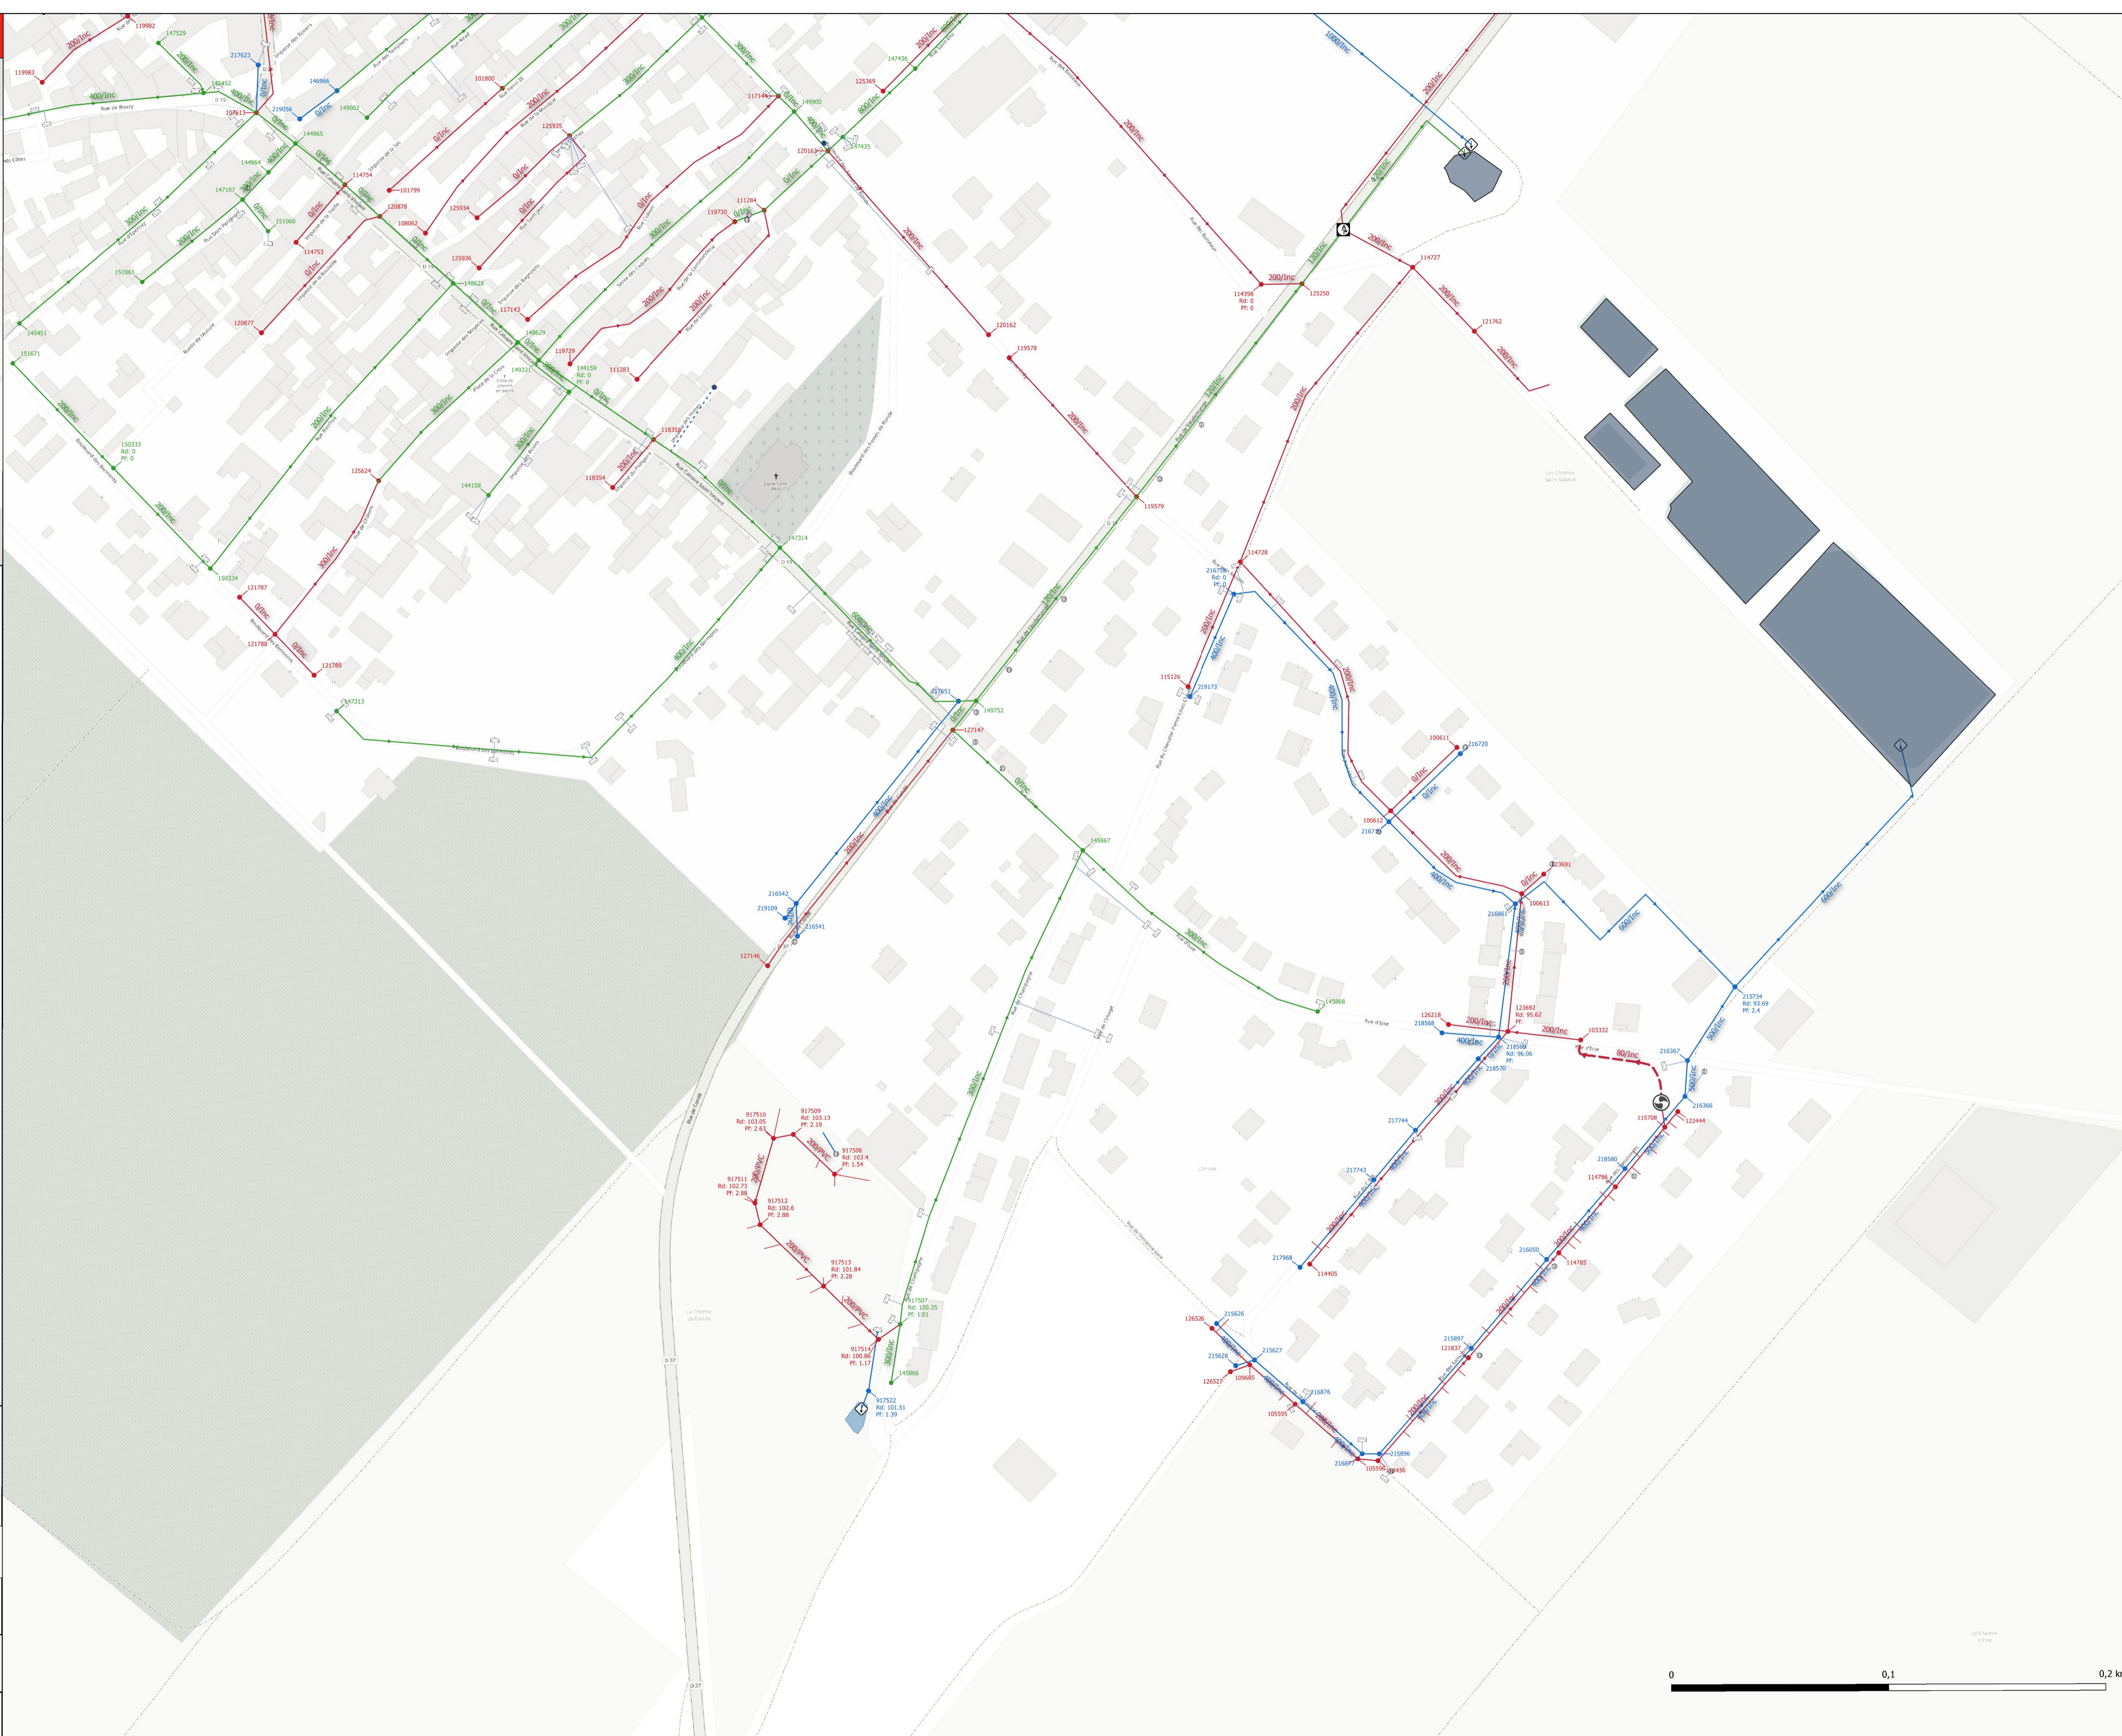

VEOLIA REGION EST
Territoire Champagne Ardenne

Contrat : H6821 -CCGVM

Echelle : 1/1500

Plan mis à jour le : 03/05/2021
Plan mis à jour par : UARD Sébastien

Plan édité le : 23/06/2022
Plan créé le : 03/05/2021

